


Proyecto: PUNTO LIMPIO SAN CEBRIAN

Capítulo	Importe
1 PUNTO LIMPIO	9.561,92
Presupuesto de ejecución material	9.561,92
13% de gastos generales	1.243,05
6% de beneficio industrial	573,72
Suma	11.378,69
21%	2.389,52
Presupuesto de ejecución por contrata	13.768,21

Asciende el presupuesto de ejecución por contrata a la expresada cantidad de TRECE MIL SETECIENTOS SESENTA Y OCHO EUROS CON VEINTIUN CÉNTIMOS.

PALENCIA, JUNIO DE 2025
INGENIERO AGRÓNOMO

OLIVER MENDOZA GÓMEZ

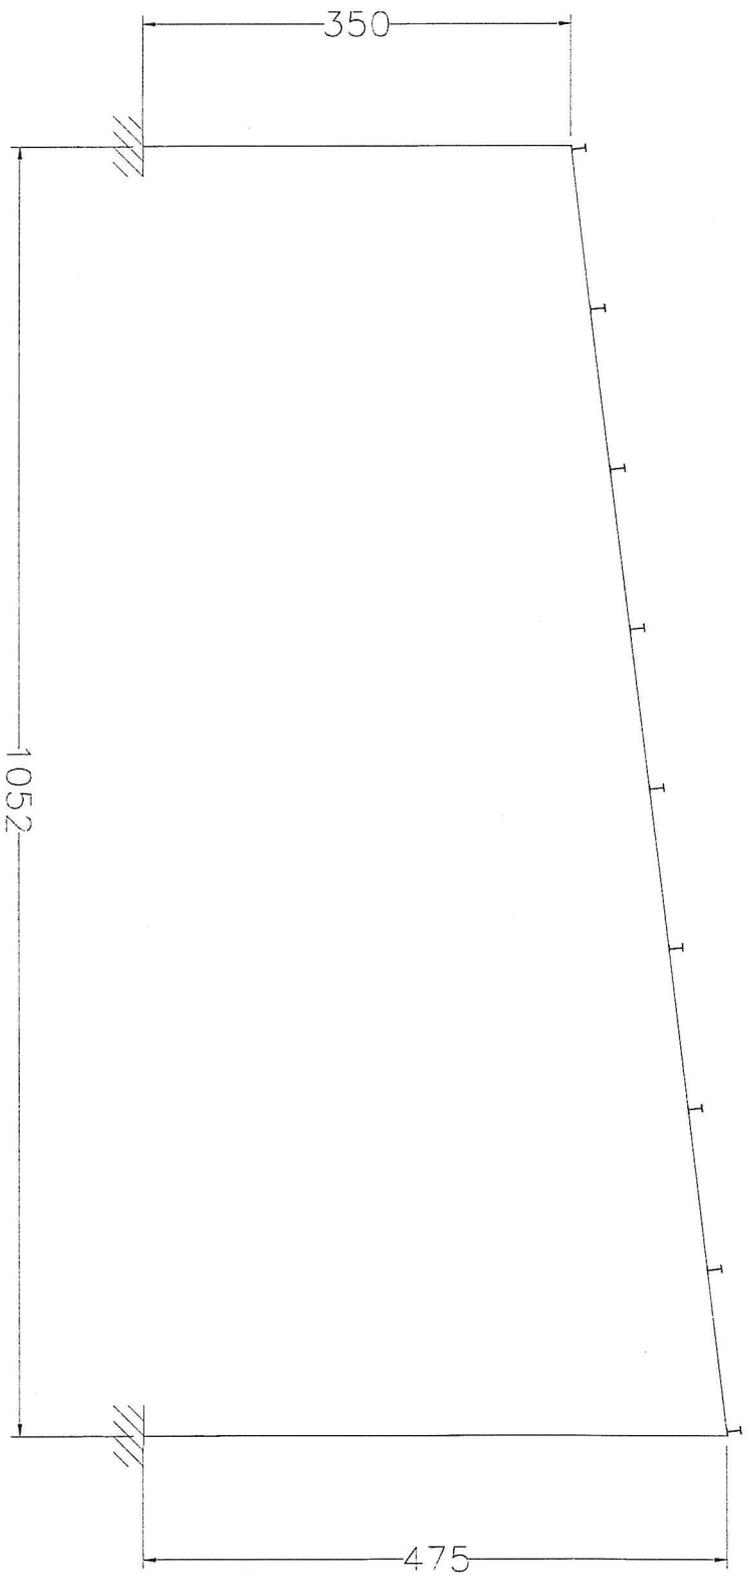

Obra: 24-T-104. PORTICOS
Escala: 1/50
Separación entre pórticos (m): 5.83
Correas en cubiertas
Tipo de Acero: S275
Tipo de perfil: IPE 120
Separación: 1.30 m.
Número de correas: 9
Peso lineal: 93.26 kg/m

